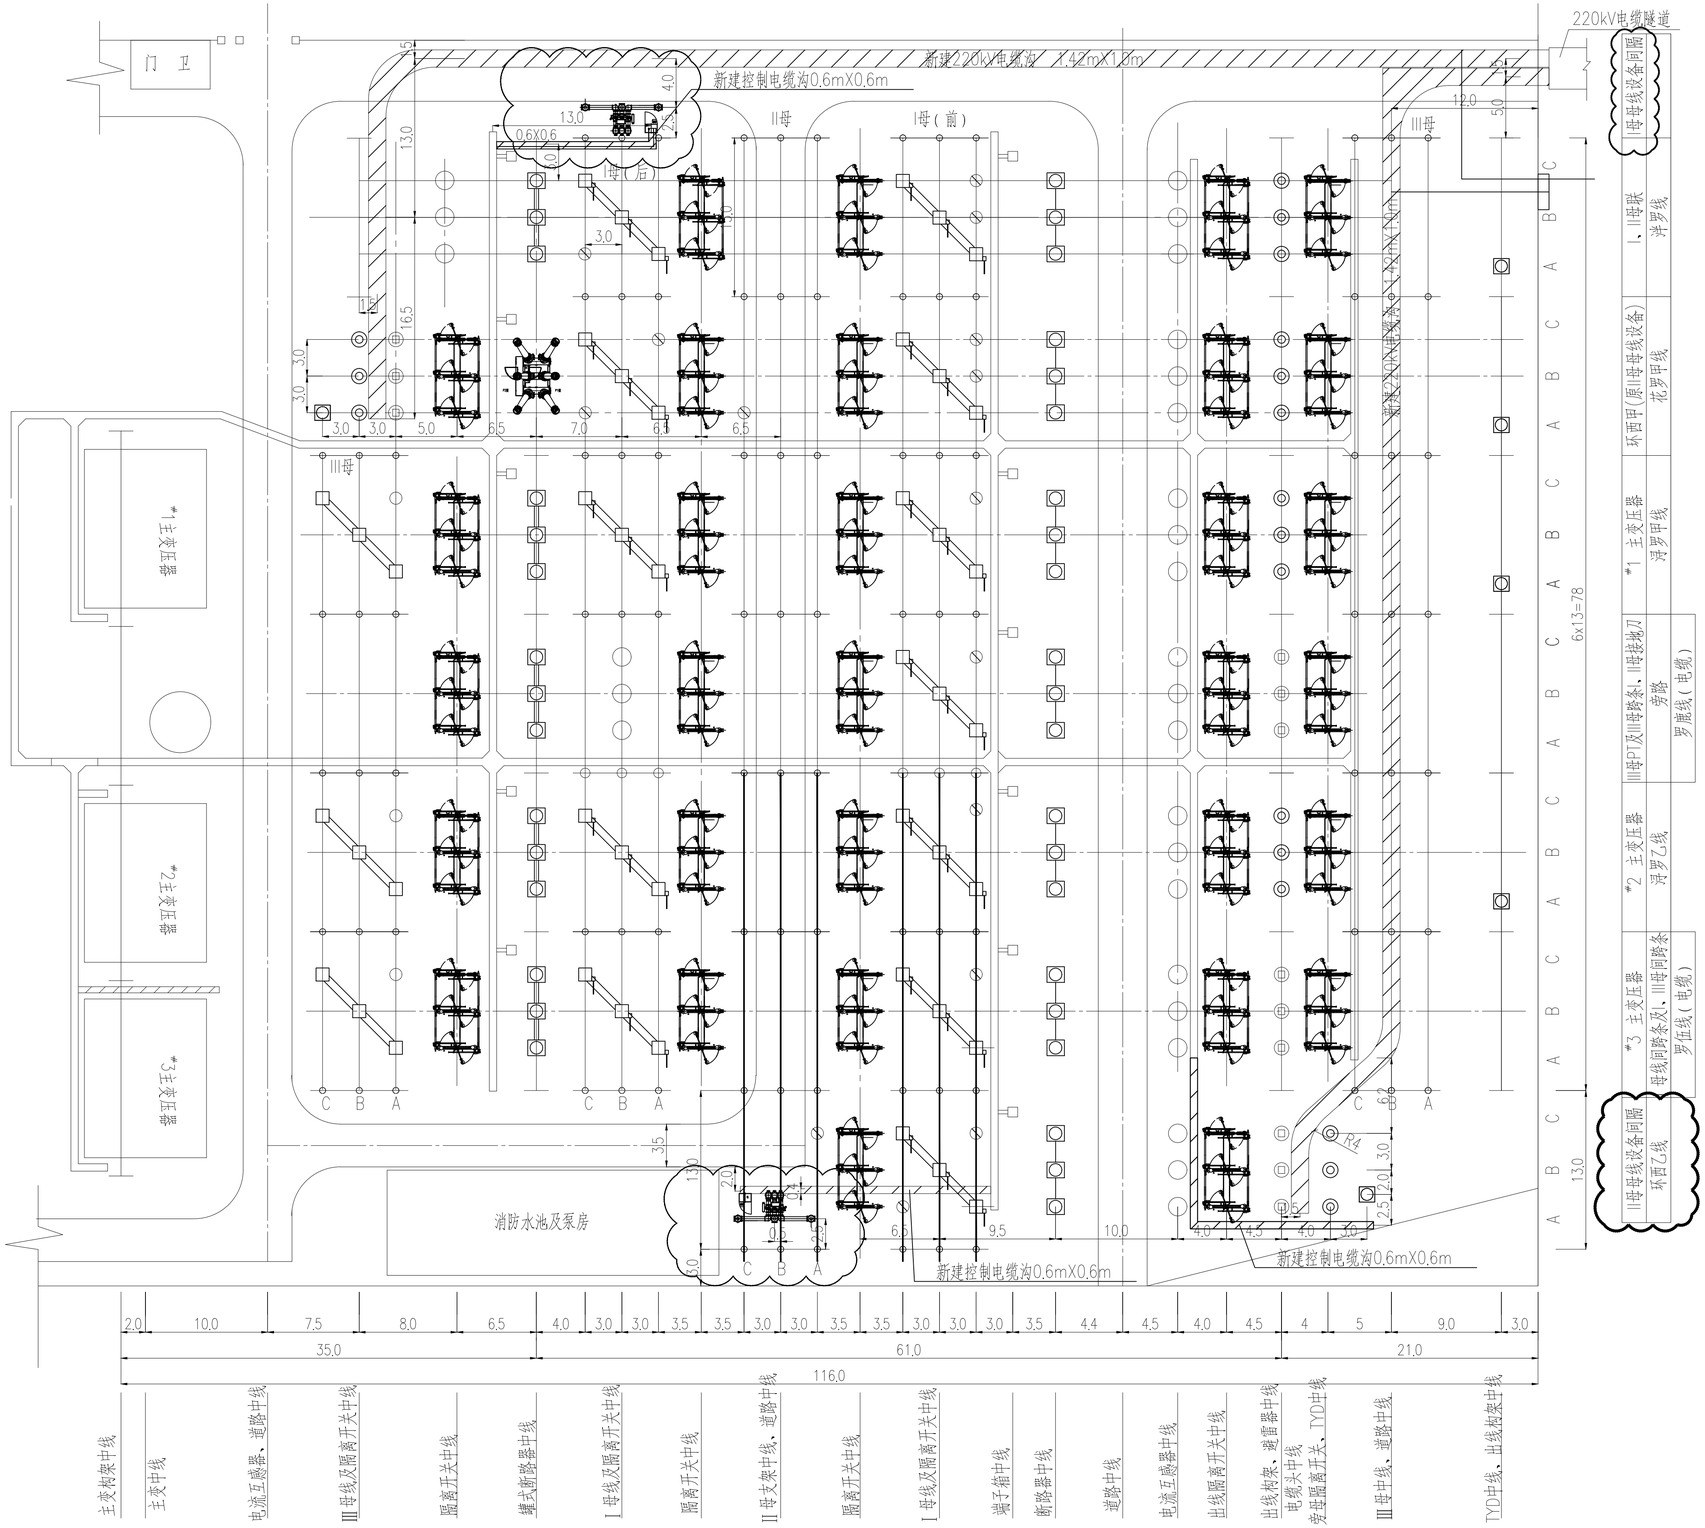


N

图例：

- 220kV罐式断路器
- 220kV断路器
- 220kV垂直伸缩式隔离开关
- 220kV水平开断式隔离开关
- 220kV 避雷器
- 220kV电流互感器
- 220kV 电压互感器
- 220kV 电缆头
- 220kV 支柱绝缘子
- 户外端子箱
- GIS母线设备

说明：

本次改造扩建的内容为：

1、采用HGIS设备扩建Ⅰ、Ⅱ母的母线设备间隔，并布置于Ⅰ母(后)及Ⅱ母的母线下；

2、拆除原Ⅰ、Ⅱ母母线设备间隔内的设备，并将原Ⅰ母母线设备间隔扩建为环西乙电缆出线间隔、原Ⅱ母母线设备间隔建为环西甲电缆出线间隔；

3、根据系统要求更换罗伍线、浔罗乙线及环西乙间隔内的Ⅰ母(前)及Ⅱ母母线。

4、云线部分为本期工程范围。

220kV罗涌站220kV电气平面图(改造后)