
	泮罗线	花罗甲线	浔罗甲线		罗鹿线	浔罗乙线	Ⅲ、Ⅰ母跨条	罗伍线	环西乙(原Ⅰ母母线设备)
Ⅰ母母线设备	Ⅰ母母线设备 Ⅰ、Ⅱ母联	环西甲(原Ⅱ母母线设备)	#1主变	Ⅰ、Ⅱ母接地刀	Ⅲ母PT及Ⅲ母跨条、旁路	#2主变	Ⅰ母间跨条	#3主变	Ⅱ母母线设备

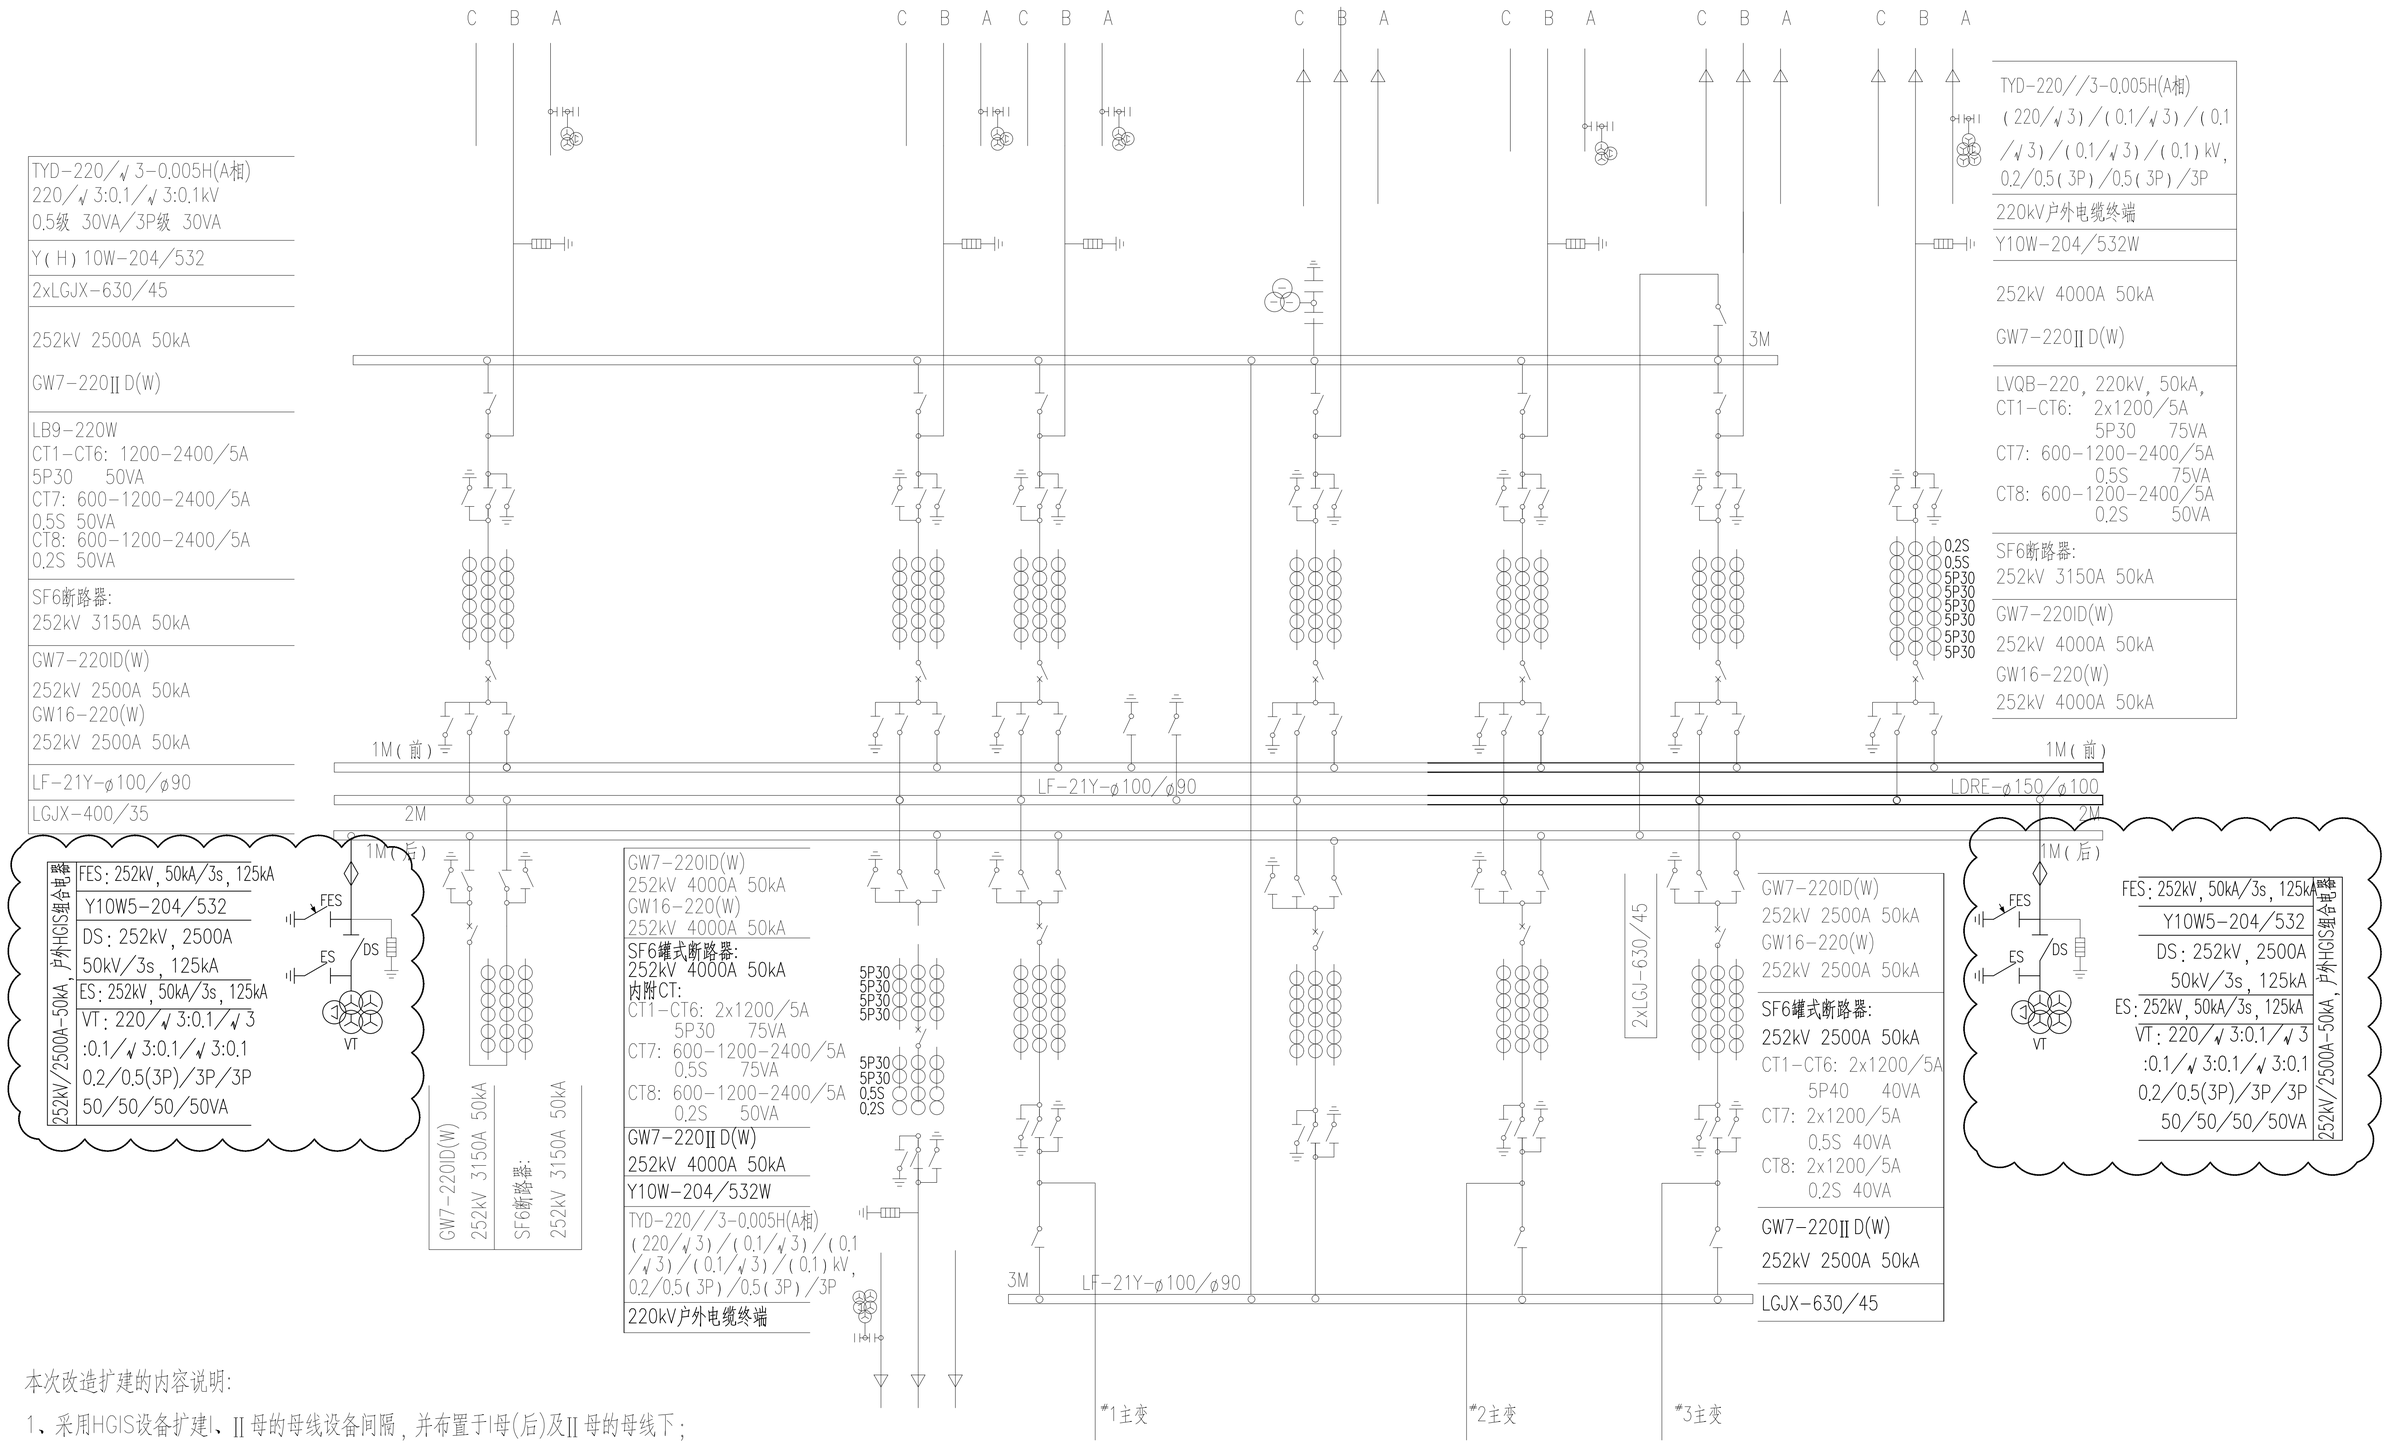

本次改造扩建的内容说明:

1、采用HGIS设备扩建Ⅰ、Ⅱ母的母线设备间隔，并布置于Ⅰ母(后)及Ⅱ母的母线下；

2、拆除原Ⅰ、Ⅱ母母线设备间隔内的设备，并将原Ⅰ母母线设备间隔扩建为环西乙电缆出线间隔、原Ⅱ母母线设备间隔建为环西甲电缆出线间隔；

3、更换罗伍线、浔罗乙线及环西乙间隔内的Ⅰ母(前)及Ⅱ母母线。

4、粗云线框内设备为本期工程范围。

220kV罗涌站220kV电气接线图(改造后)